


Pritsche im Zwischentiefbett

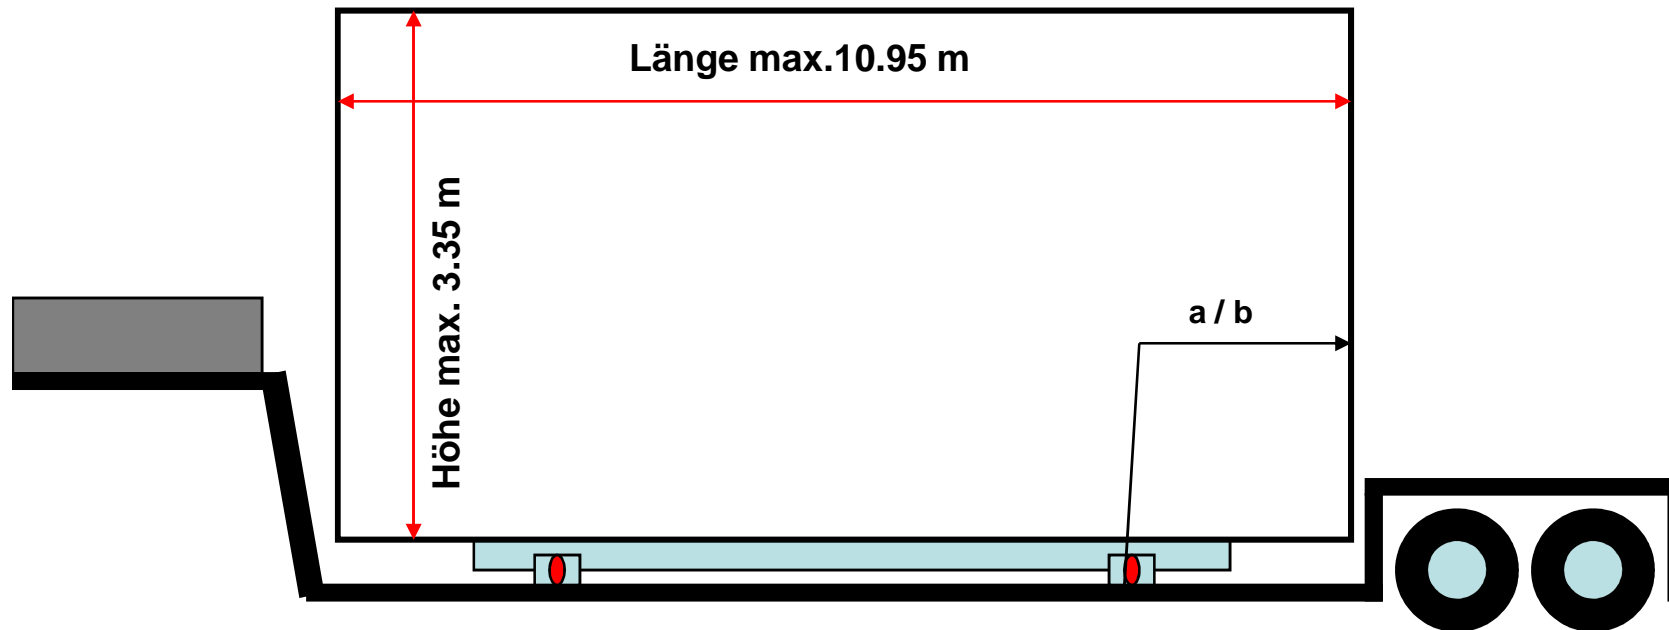

a: Überhang hinten 0.9m bei Elementlänge bis 9.5m

b: Überhang hinten 1.9m bei Elementlänge bis 10.95m